

Projectnr.	11651
Projectnaam	Het Voorste Veld II
Woningtype	Hoekwoning type A
Tekeningnr.	11651_H_A_Luxe
Datum	7-4-2020
Status	Definitief
Bwnr zoals afgebeeld	37 en 40
Bwnr gespiegeld	35 en 38

RENNVOOI - Alle maten in millimeters

Pos.	Omschrijving	l.b.v.	afstand in mm	vanaf hoek	Hoogte = mm + vloer
1	WCD	Afzuigkap	1100	A	2250
2	WCD	Koelkast	750	A	650
3	DWCD	HH gebruik	1850	A	1250
4	DWCD	HH gebruik	2900	A	1250
6	Perilex 2X230V tot 7,3 Kw	Kookplaat	1200	A	650
9	Water - Warm*1*3	Spoelbak	2350	A	650
10	Water - Afvoer $\varnothing 40\text{mm} * 3$	Spoelbak	2400	A	450
11	Water - Koud*1*3	Spoelbak	2450	A	650
12	WCD op aparte groep	Vaatwasser	2600	A	650
16	WCD op aparte groep	Combi	350	A	1900
23	Water - Koud*1*3	Vaatwasser	2500	A	550


Alle installatiepunten inbouw met uitzondering van:

- *1 Afmonteren op muurplaat+hoekstopkranen
- *3 Uitgevoerd in opbouw



EIGENHUIS PROJECTEN

Aan deze tekening kunnen geen rechten worden ontleend

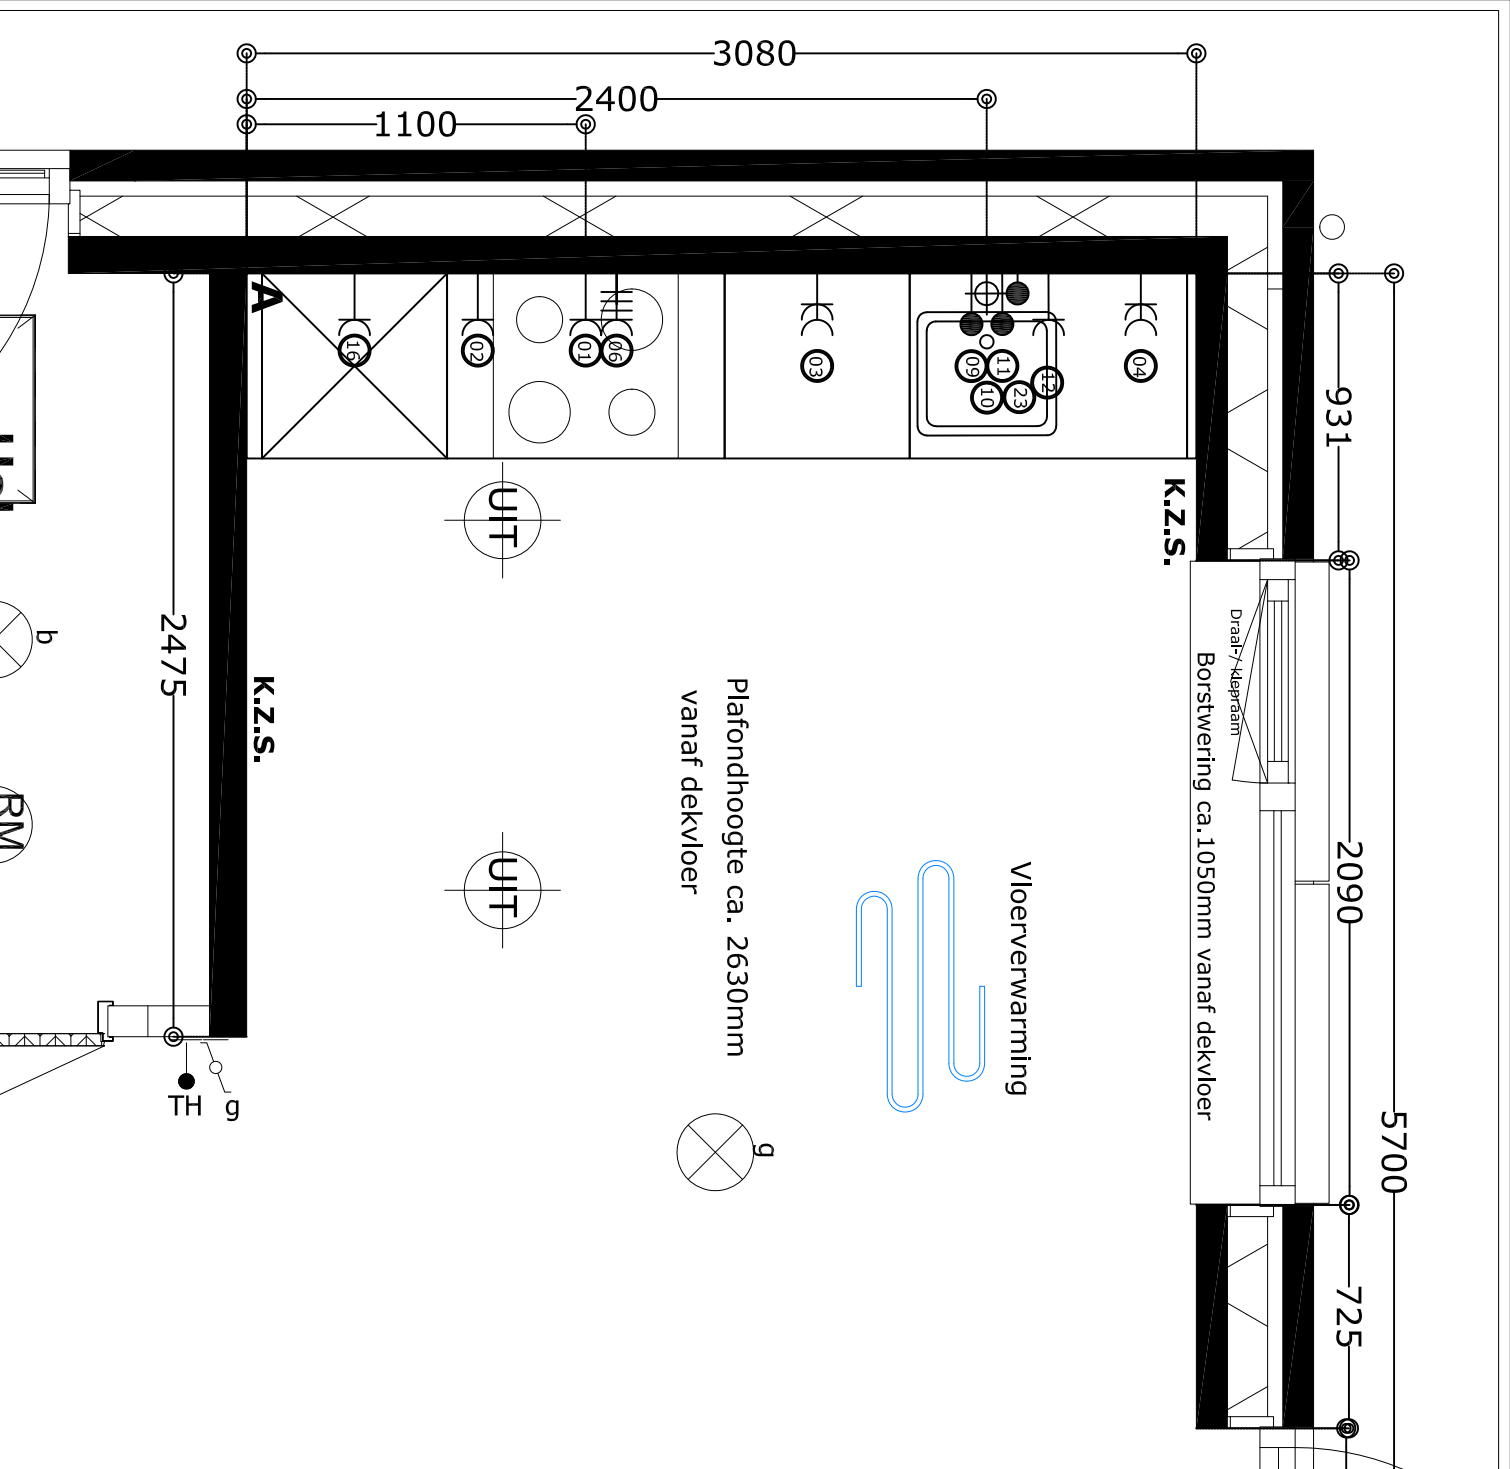

Projectnr.	11651
Projectnaam	Het Voorste Veld II
Woningtype	Hoekwoning type E
Tekeningnr.	11651_H_E1_Luxe
Datum	7-4-2020
Status	Definitief
Bwnr zoals afgebeeld	47
Bwnr gespiegeld	

RENVOOI - Alle maten in millimeters

Pos.	Omschrijving	l.b.v.	afstand in mm	vanaf hoek	Hoogte = mm + vloer
1	WCD	Afzuigkap	2100	A	2250
2	WCD	Koelkast	2450	A	650
3	DWCD	HH gebruik	1350	A	1250
4	DWCD	HH gebruik	300	A	1250
6	Perilex 2x230V tot 7,3 Kw	Kookplaat	2000	A	650
9	Water - Warm*1*3	Spoelbak	750	A	650
10	Water - Afvoer Ø40mm*3	Spoelbak	800	A	450
11	Water - Koud*1*3	Spoelbak	850	A	650
12	WCD op aparte groep	Vaatwasser	950	A	650
16	WCD op aparte groep	Combi	2850	A	1900
23	Water - Koud*1*3	Vaatwasser	900	A	550


Alle installatiepunten inbouw met uitzondering van:

- *1 Afmonteren op muurplaat+hoekstopkranen
- *3 Uitgevoerd in opbouw



EIGENHUIS PROJECTEN

Aan deze tekening kunnen geen rechten worden ontleend

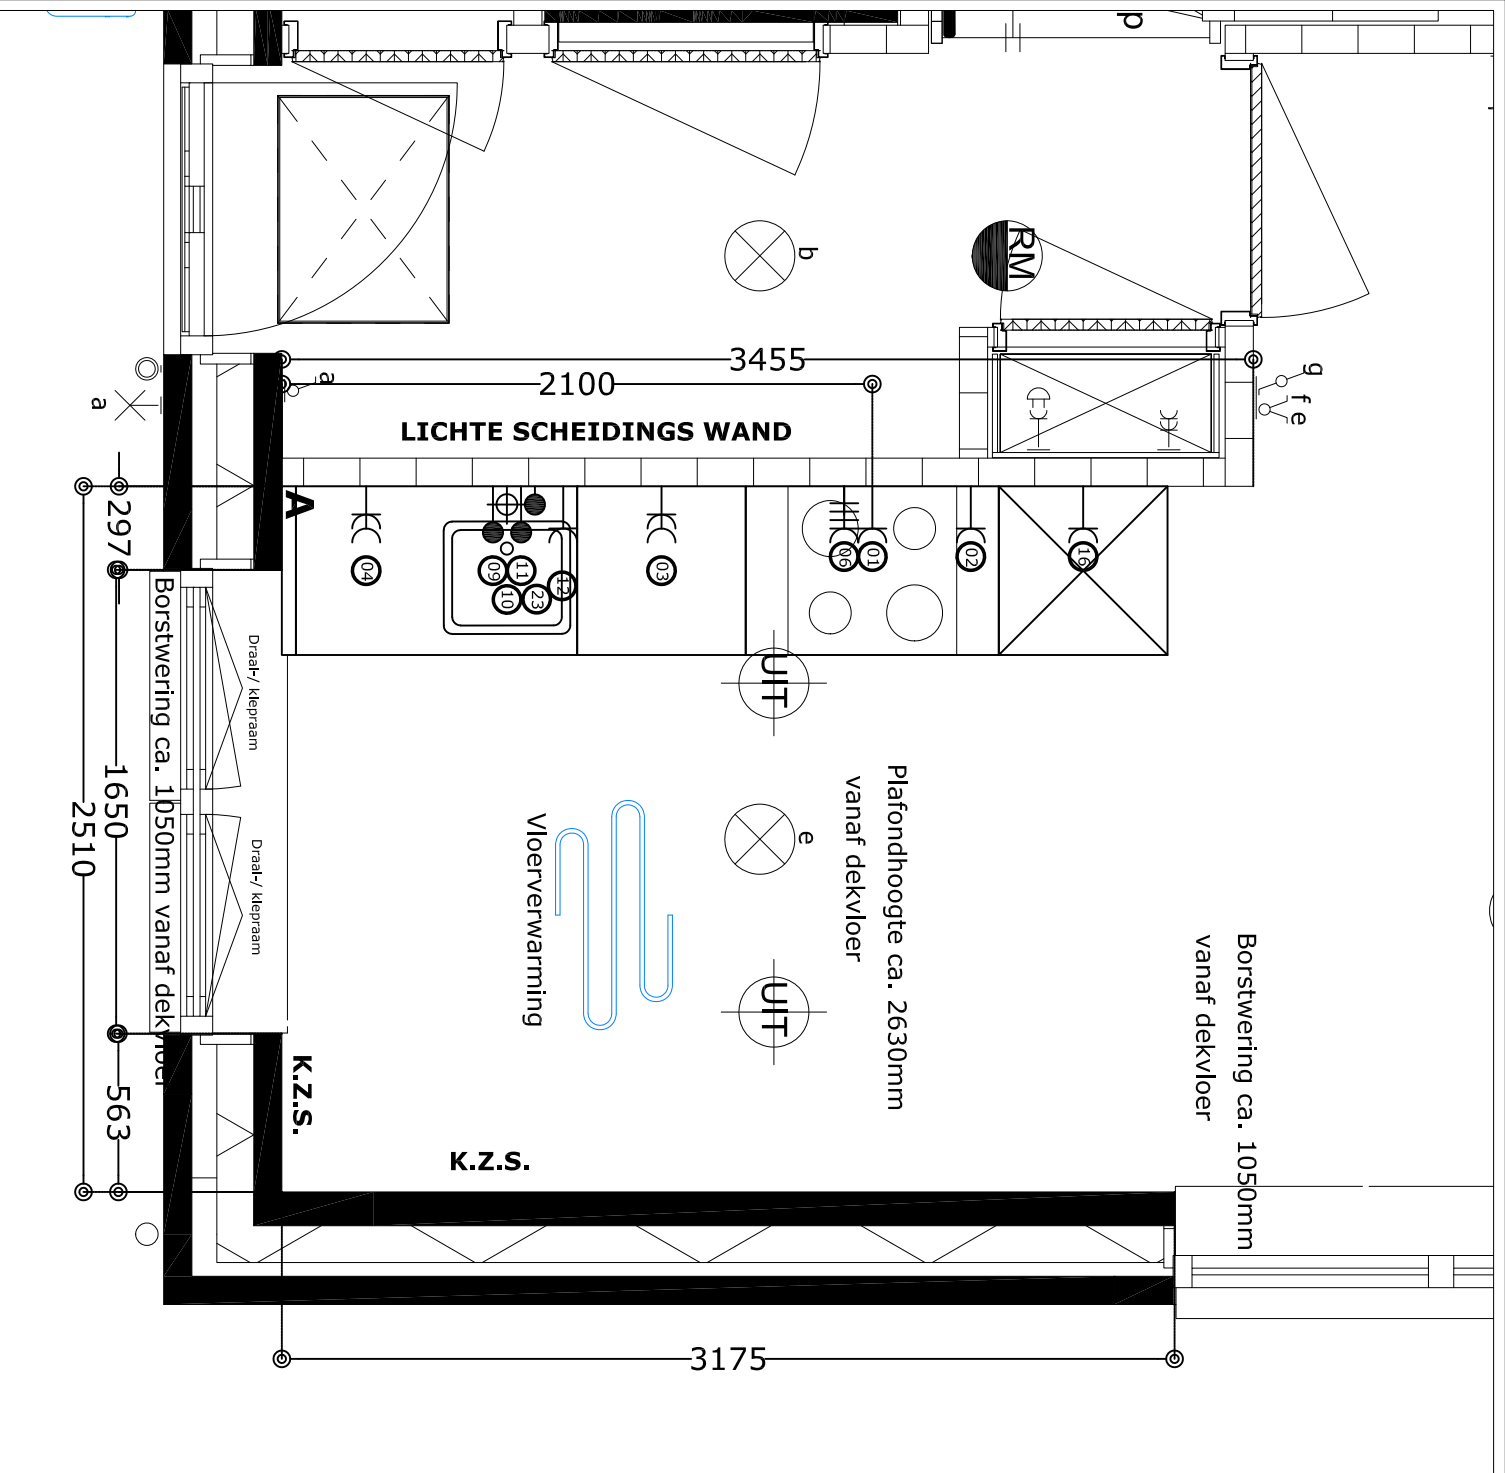

Projectnr.	11651
Projectnaam	Het Voorste Veld II
Woningtype	Rijwoning type B
Tekeningnr.	11651_R_B_Luxe
Datum	7-4-2020
Status	Definitief
Bwnr zoals afgebeeld	36 en 39
Bwnr gespiegeld	

RENNVOOI - Alle maten in millimeters

Pos.	Omschrijving	l.b.v.	afstand in mm	vanaf hoek	Hoogte = mm + vloer
1	WCD	Afzuigkap	2100	A	2250
2	WCD	Koelkast	2450	A	650
3	DWCD	HH gebruik	1350	A	1250
4	DWCD	HH gebruik	300	A	1250
6	Perilex 2x230V tot 7,3 Kw	Kookplaat	2000	A	650
9	Water - Warm*1*3	Spoelbak	750	A	650
10	Water - Afvoer $\varnothing 40\text{mm} * 3$	Spoelbak	800	A	450
11	Water - Koud*1*3	Spoelbak	850	A	650
12	WCD op aparte groep	Vaatwasser	950	A	650
16	WCD op aparte groep	Combi	2850	A	1900
23	Water - Koud*1*3	Vaatwasser	900	A	550


Alle installatiepunten inbouw met uitzondering van:

- *1 Afmonteren op muurplaat+hoekstopkranen
- *3 Uitgevoerd in opbouw



EIGENHUIS PROJECTEN

Aan deze tekening kunnen geen rechten worden ontleend

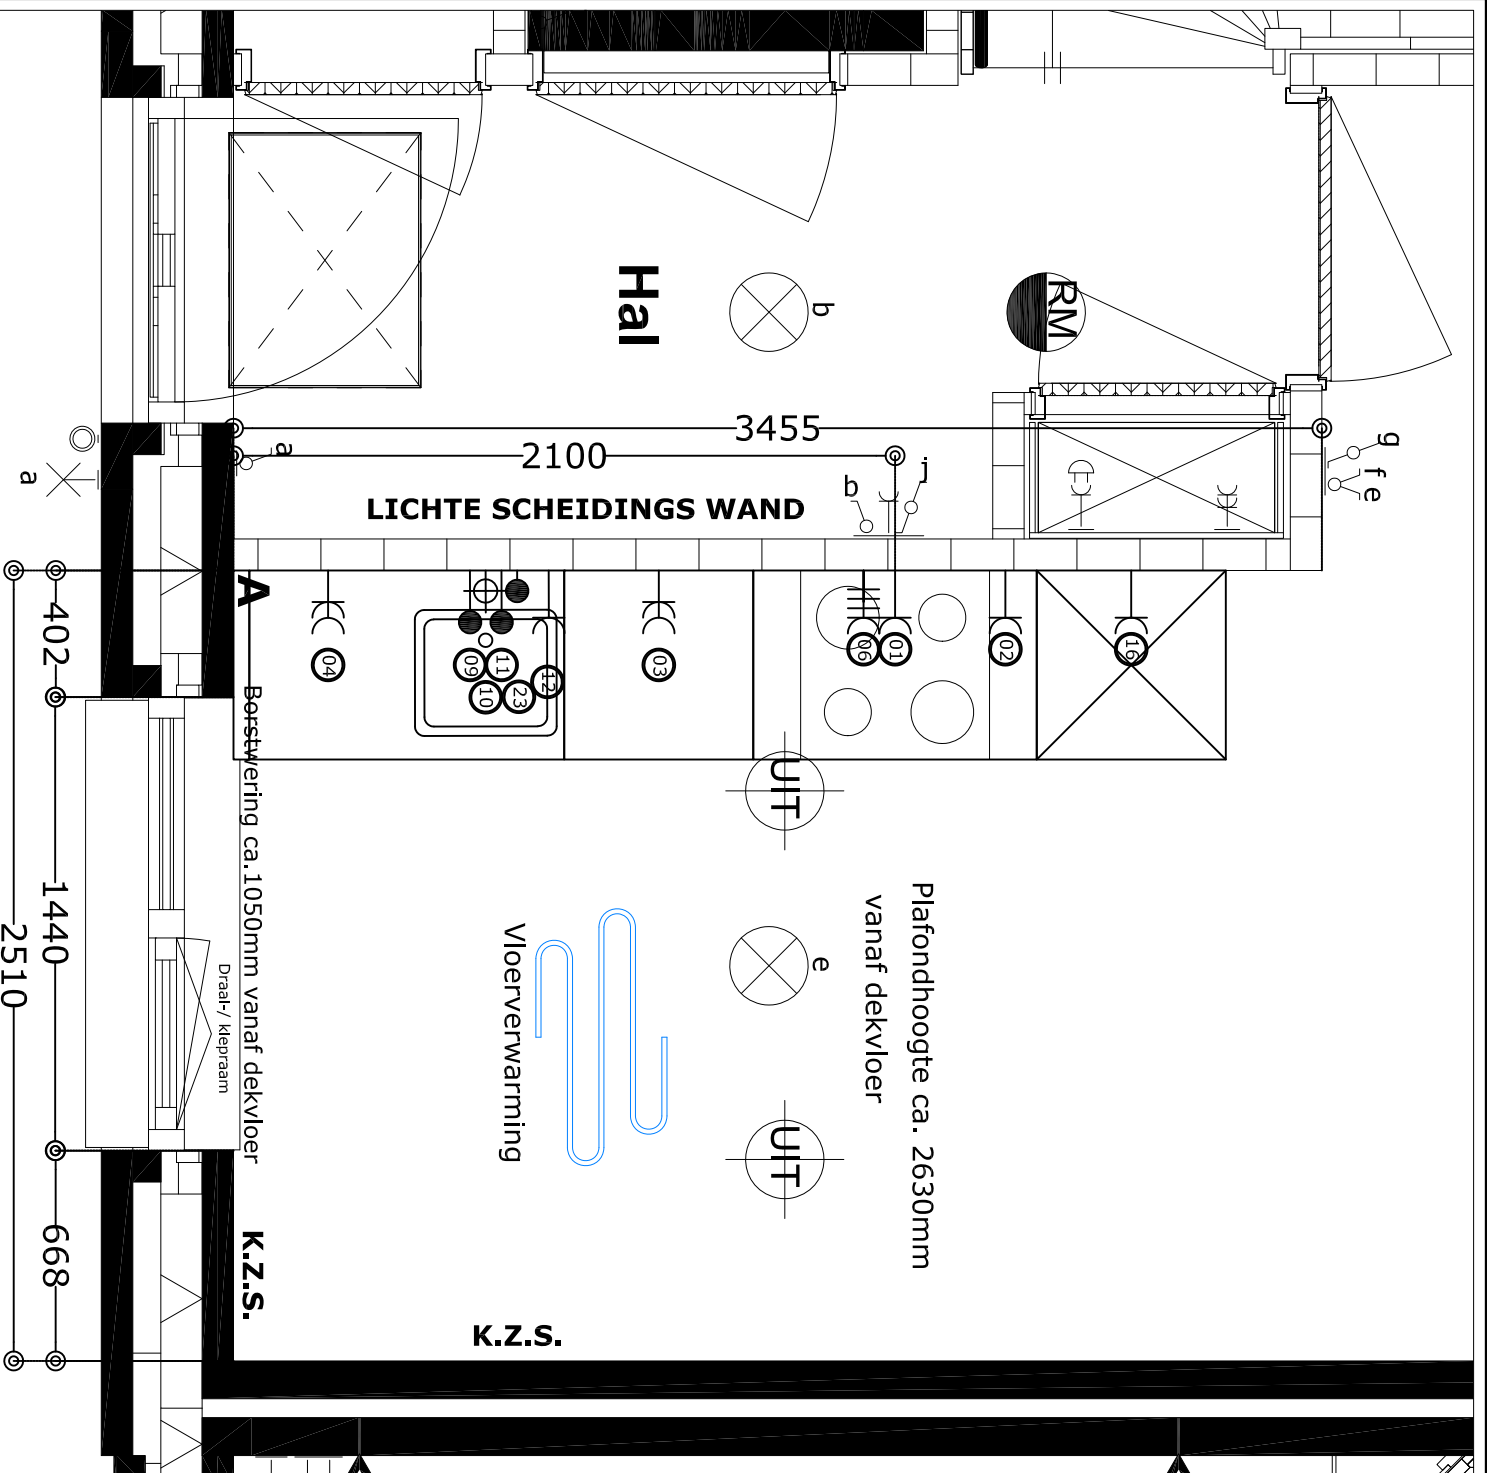


Projectnr.	11651
Projectnaam	Het Voorste Veld II
Woningtype	Rij en Hoekwoning type C, D en E
Tekeningnr.	11651_RH_CDE_Luxe
Datum	7-4-2020
Status	Definitief
Bwnr zoals afgebeeld	41, 44, 45, 48, 49, 50
Bwnr gespiegeld	42, 43, 46

RENNVOOI - Alle maten in millimeters


Pos.	Omschrijving	l.b.v.	afstand in mm	vanaf hoek	Hoogte = mm +vloer
1	WCD	Afzuigkap	2100	A	2250
2	WCD	Koelkast	2450	A	650
3	DWCD	HH gebruik	1350	A	1250
4	DWCD	HH gebruik	300	A	1250
6	Perilex 2x230V tot 7.3 Kw	Kookplaat	2000	A	650
9	Water - Warm*1*3	Spoelbak	750	A	650
10	Water - Afvoer ø40mm*3	Spoelbak	800	A	450
11	Water - Koud*1*3	Spoelbak	850	A	650
12	WCD op aparte groep	Vaatwasser	950	A	650
16	WCD op aparte groep	Combi	2850	A	1900
23	Water - Koud*1*3	Vaatwasser	900	A	550

Alle installatiepunten inbouw met uitzondering van:

- *1 Afmonteren op muurplaat+hoekstopkranen
- *3 Uitgevoerd in opbouw

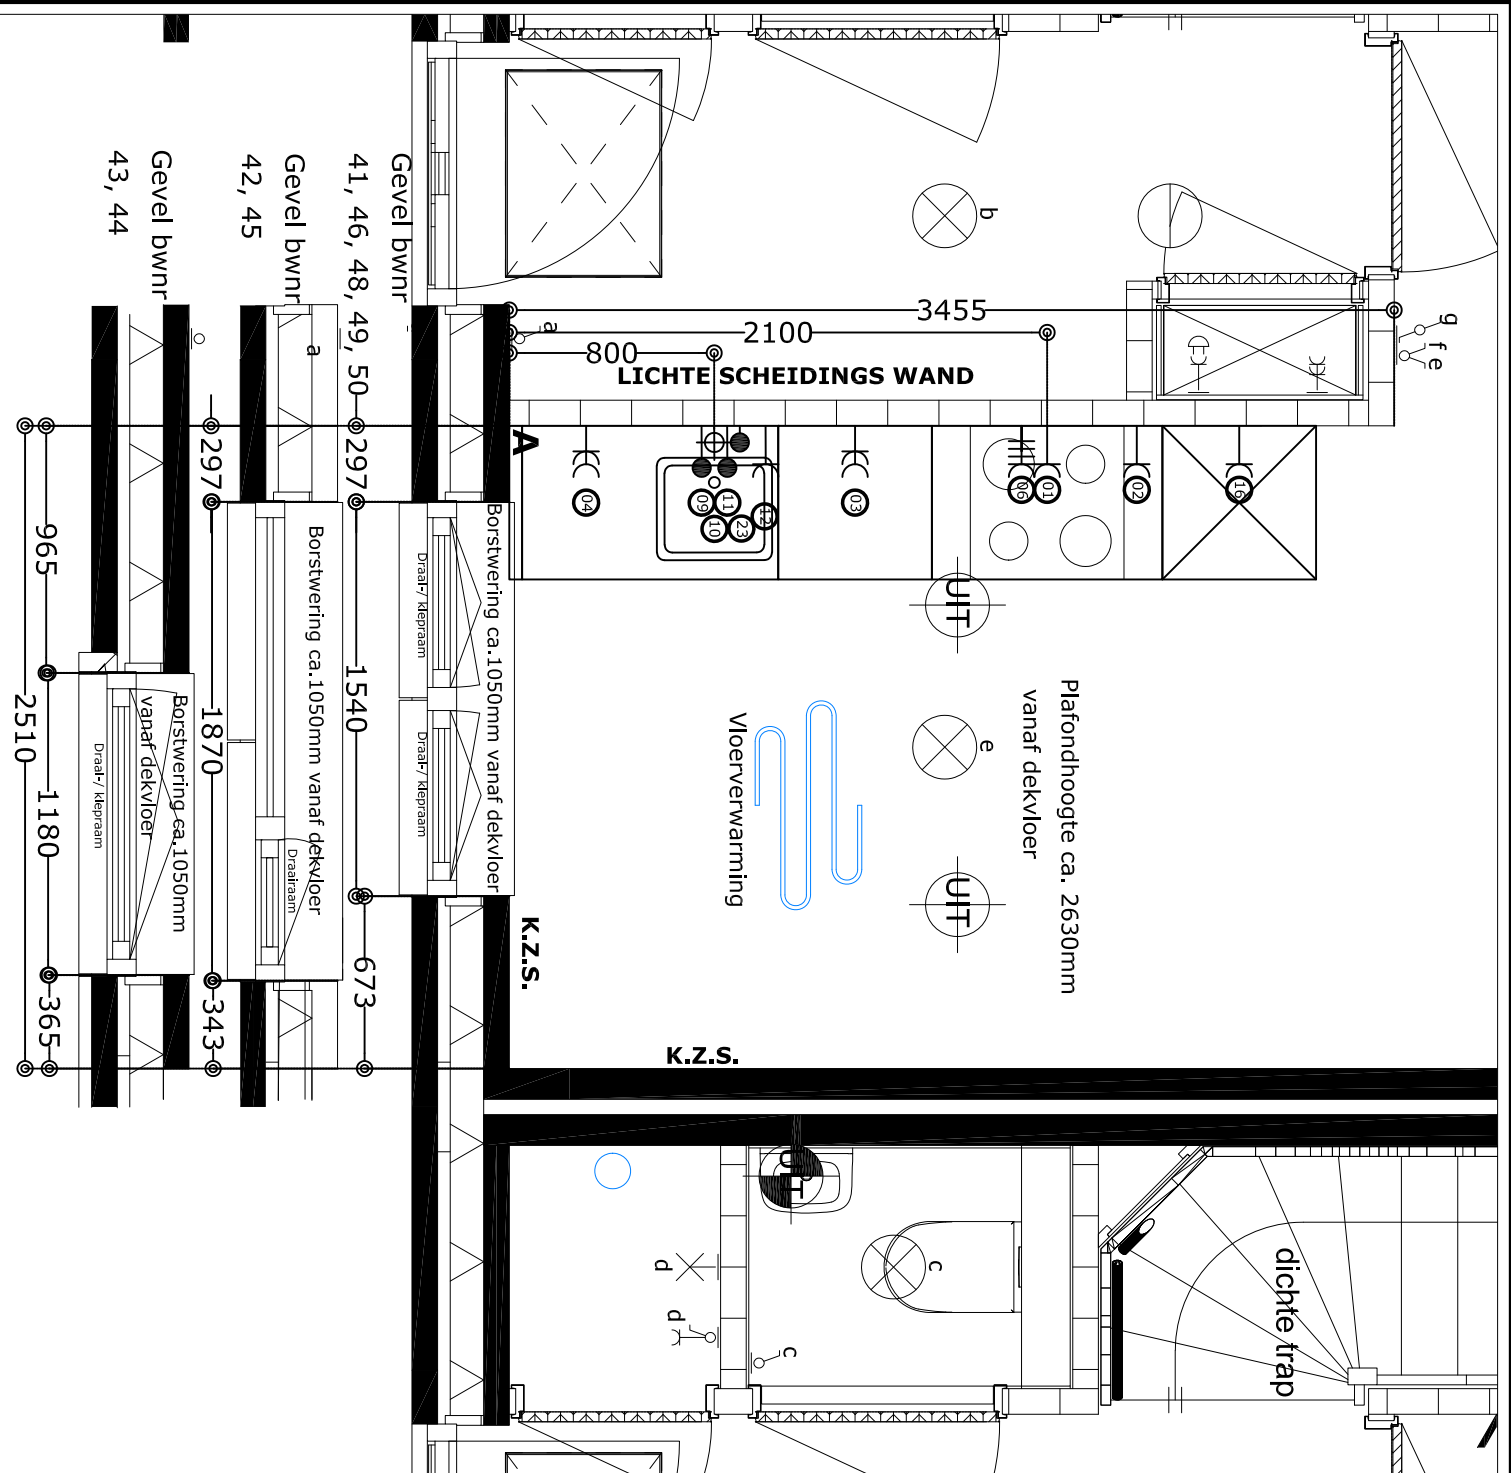

EIGENHUIS PROJECTEN

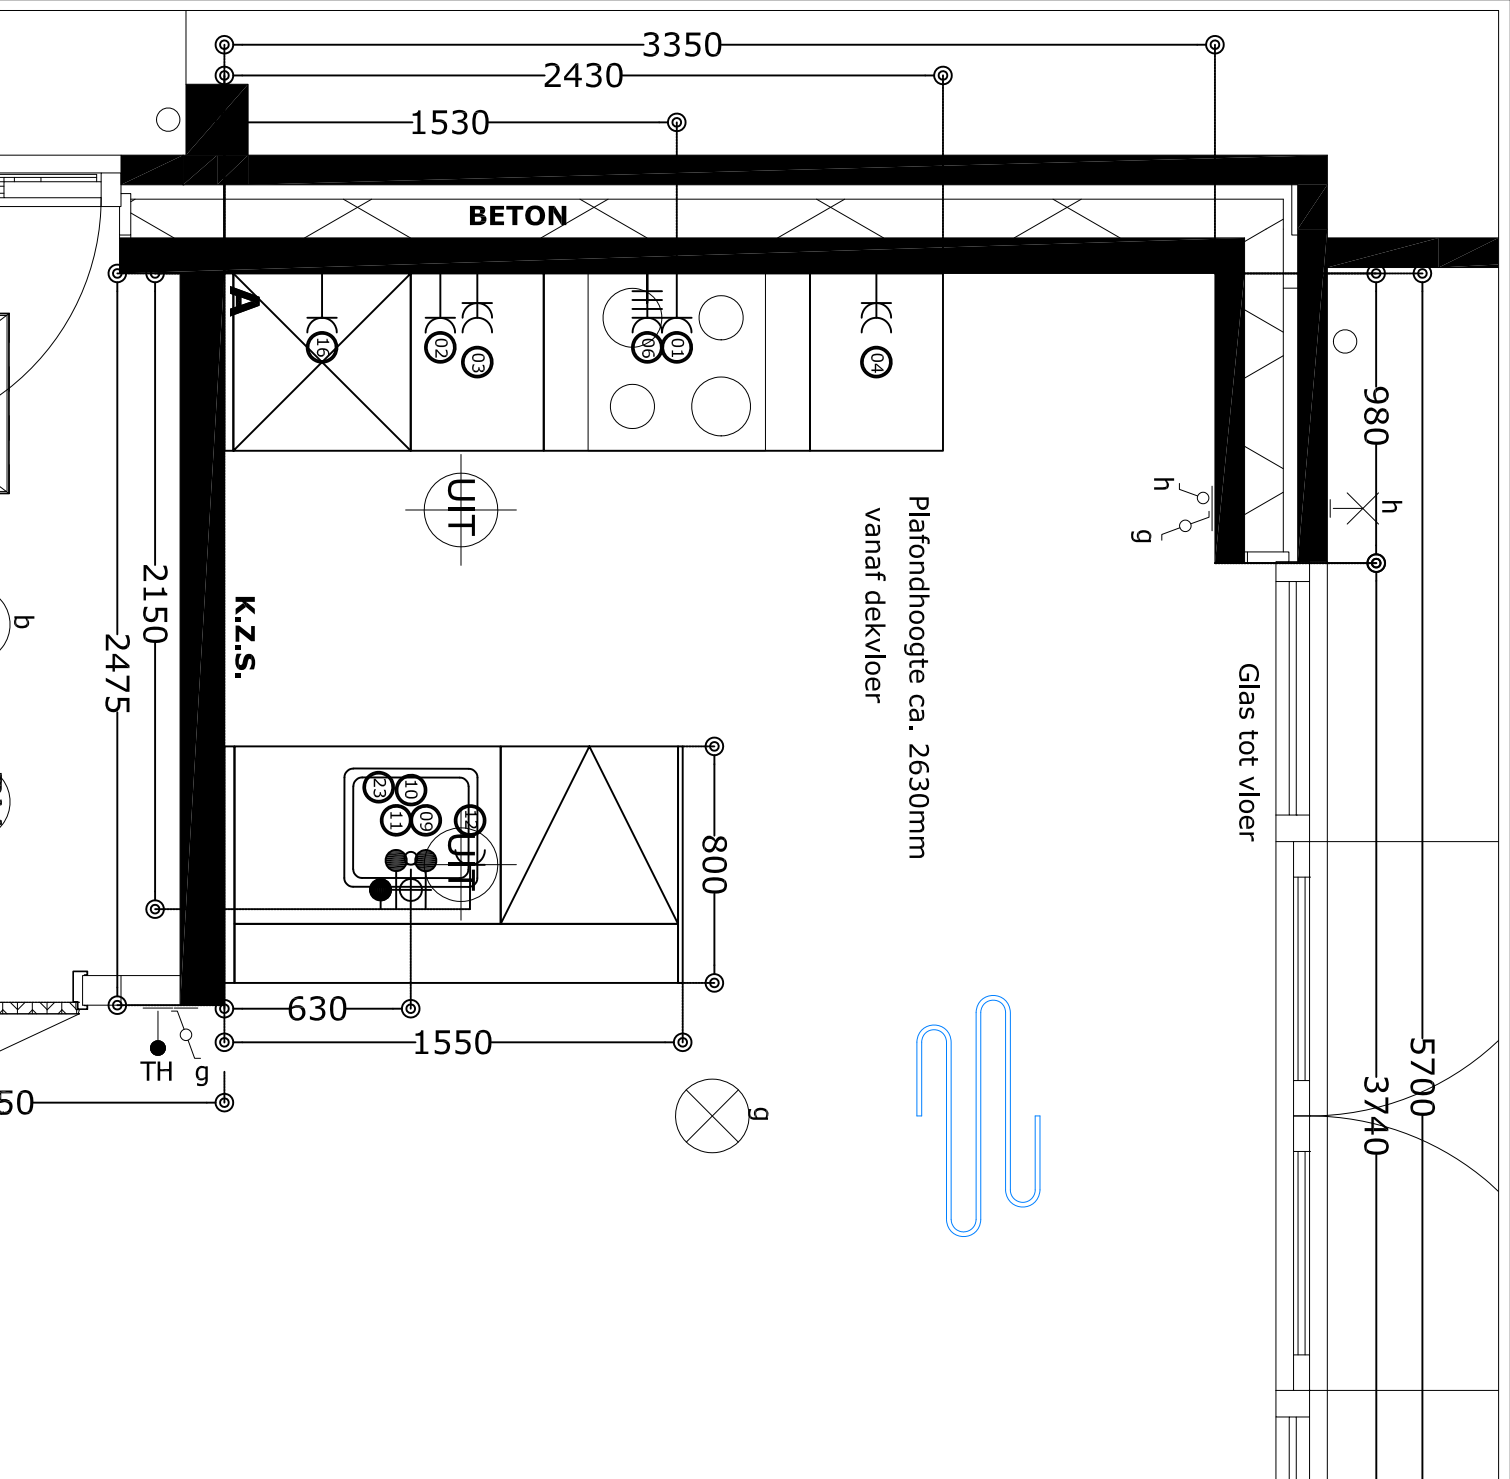

Projectnr.	11651
Projectnaam	Het Voorste Veld II
Woningtype	2^1 kap type F en G
Tekeningnr.	11651_T_FG_Luxe
Datum	7-4-2020
Status	Definitief
Bwnr zoals afgebeeld	31, 33
Bwnr gespiegeld	30, 32

RENNVOOI - Alle maten in millimeters

Pos.	Omschrijving	t.b.v.	afstand in mm	vanaf hoek	Hoogte = mm + vloer
1	WCD	Afzuigkap	1530	A	2250
2	WCD	Koelkast	730	A	650
3	DWCD	HH gebruik	855	A	1250
4	DWCD	HH gebruik	2205	A	1250
6	Perilex 2x230V tot 7.3Kw	Kookplaat	1430	A	650
9	Water - Warm*1*3	Spoelbak	680	A	2450 uit wand op vloer
10	Water - Afvoer Ø40mm*3	Spoelbak	630	A	2450 uit wand op vloer
11	Water - Koud*1*3	Spoelbak	580	A	2450 uit wand op vloer
12	WCD op aparte groep	Vaatwasser	830	A	2450 uit wand op vloer
16	WCD op aparte groep	Combi	330	A	1900
23	Water - Koud *1*3	Vaatwasser	530	A	2450 uit wand op vloer

Alle installatiepunten inbouw met uitzondering van:
***1 Afmonteren op muurplaat+hoekstopkranen**
***3 Uitgevoerd in opbouw**



EIGENHUIS PROJECTEN